


Stadtvilla 20 · Stadtvilla des Monats


Hausansichten rundum

Maßstab: 1:400

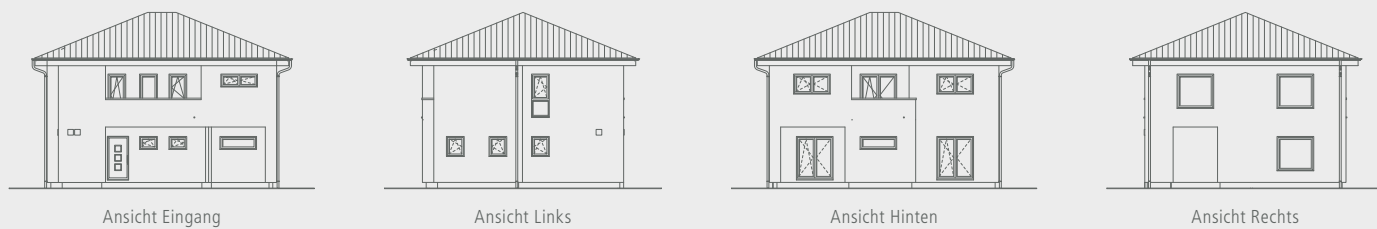

Schnitt

Maßstab: 1:120

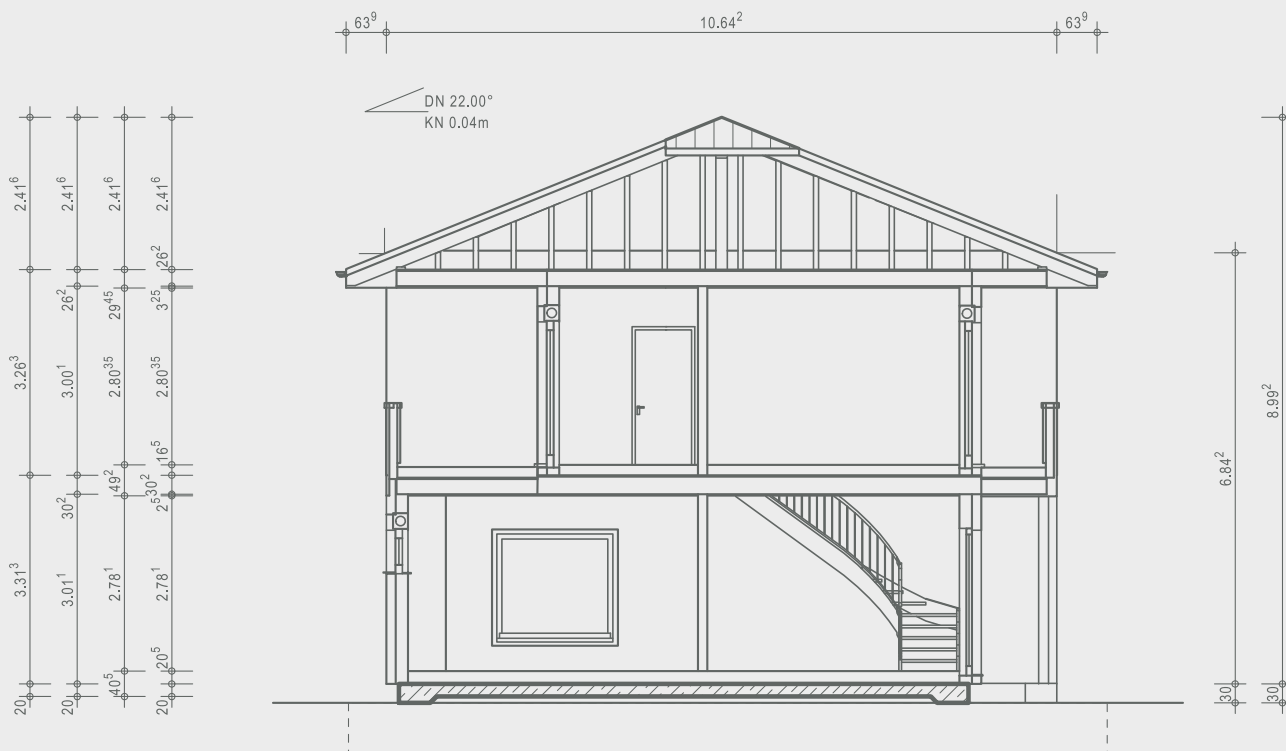

OKAL

Ausgezeichnete Häuser

OKAL Haus GmbH
 Argenthaler Str. 7 · 55469 Simmern
 Telefon 0800 65254287 · info@okal.de
www.okal.de

Vorname Bauherr/in


Name Bauherr/in

Ort, Datum

Unterschrift Bauherr/in

Erdgeschoss 79,38 m²

Maßstab: 1:180

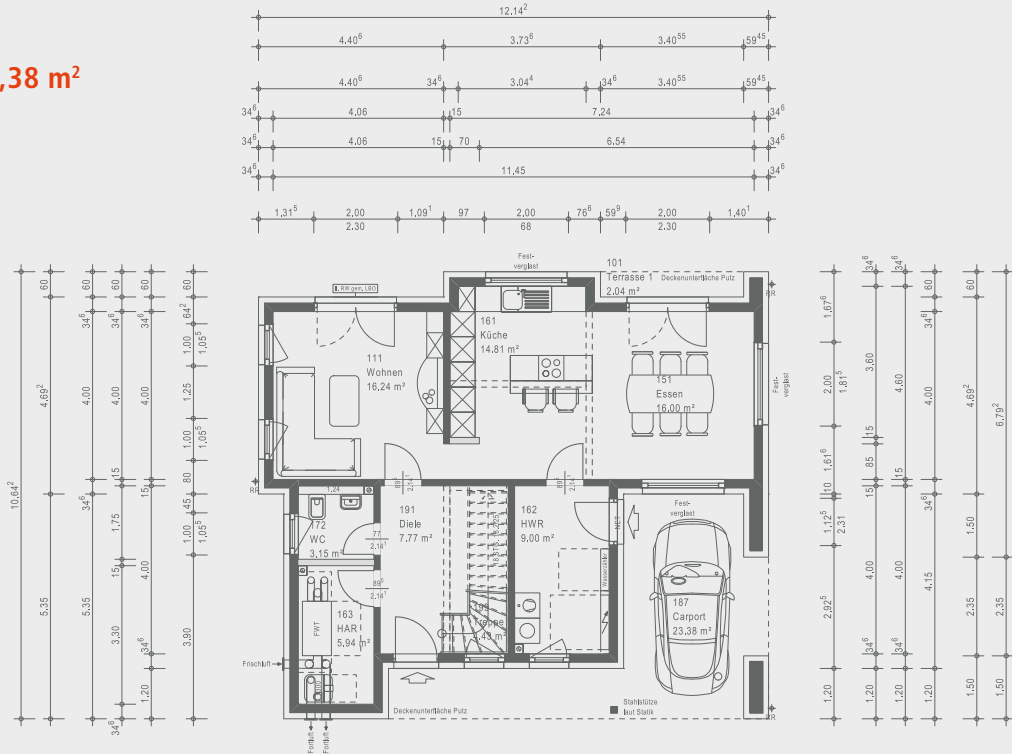

Dachgeschoss 98,33 m²

Maßstab: 1:180

