


Musterhaus Simmern


Hausansichten rundum

Maßstab: 1:300

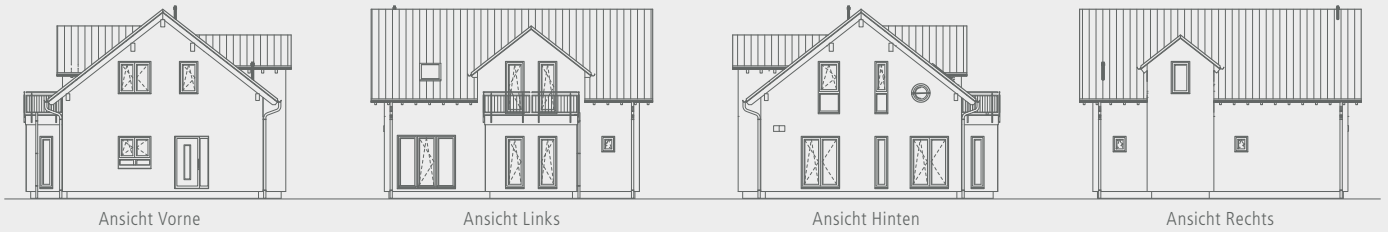

Schnitt

Maßstab: 1:125

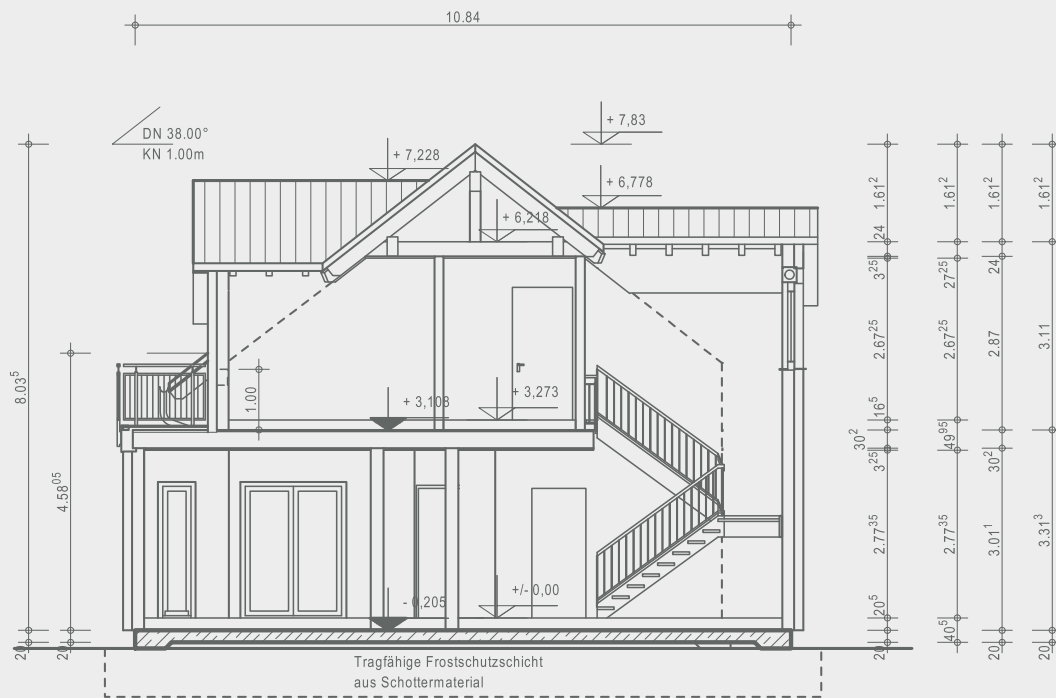

OKAL


Ausgezeichnete Häuser

OKAL Haus GmbH
 Argenthaler Str. 7 · 55469 Simmern
 Telefon 0800 65254287 · info@okal.de
www.okal.de

Musterhaus Simmern

Erdgeschoss **89,16 m²**

Maßstab: 1:150

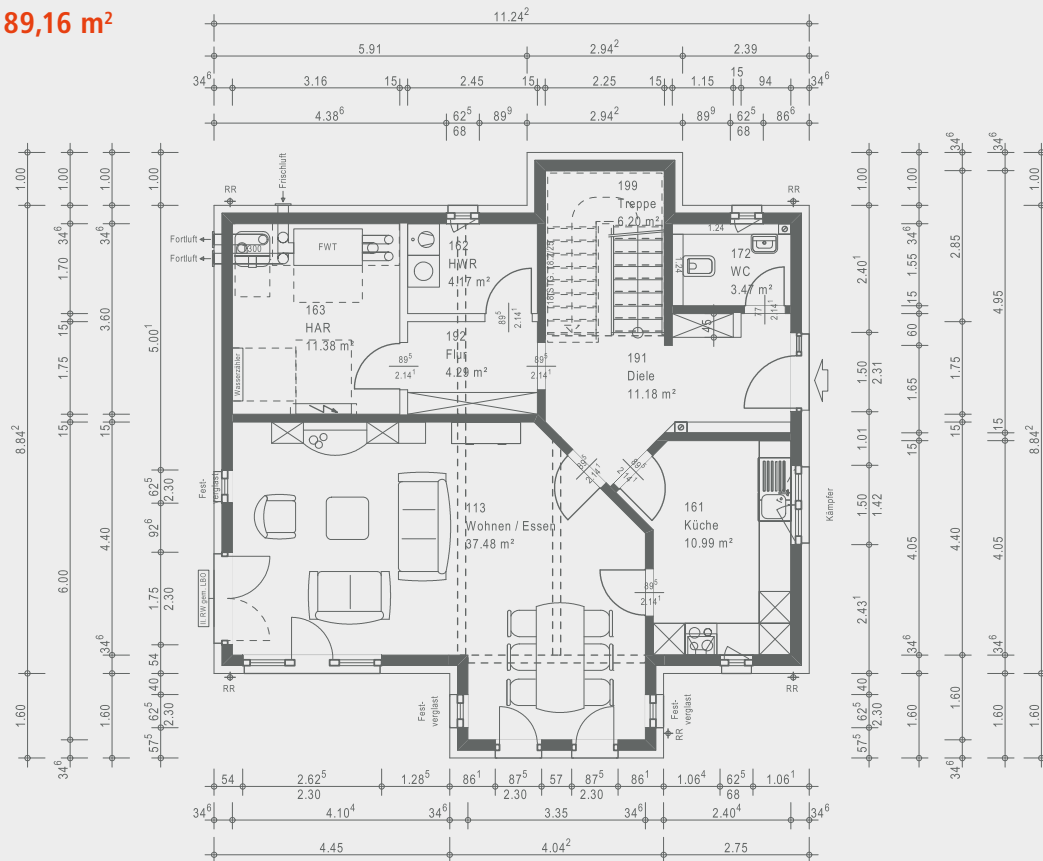

Dachgeschoss **88,37 m²**

Maßstab: 1:150

