



## Hausansichten rundum

Maßstab: 1:300

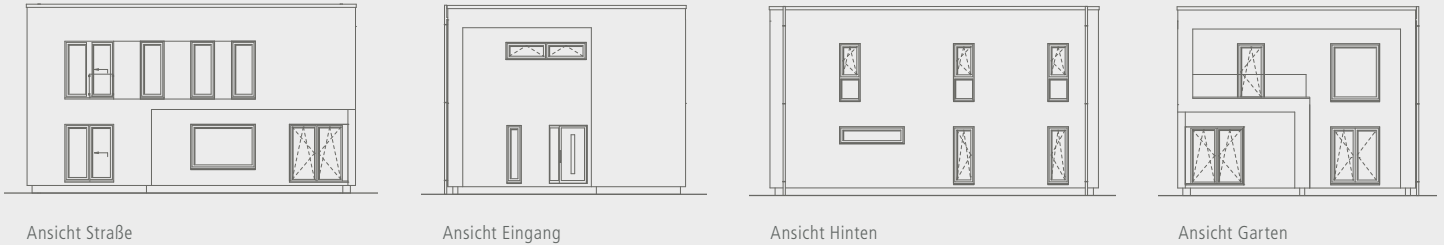

## Schnitt

Maßstab: 1:100

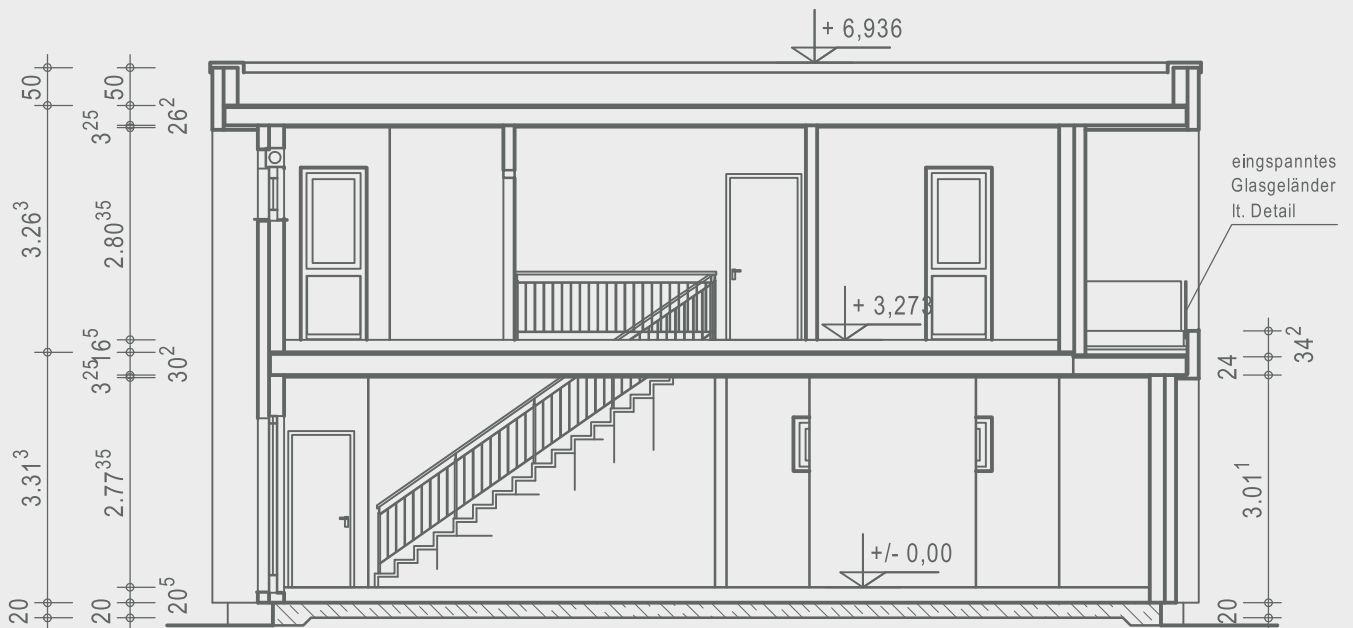

# OKAL

Ausgezeichnete Häuser

OKAL Haus GmbH  
Argentaler Str. 7 · 55469 Simmern  
Telefon 0800 65254287 · info@okal.de  
[www.okal.de](http://www.okal.de)

## Erdgeschoss 91,07 m<sup>2</sup>

Maßstab: 1:150



## Dachgeschoss 91,97 m<sup>2</sup>

Maßstab: 1:150

