


Hausansichten rundum

Maßstab: 1:300

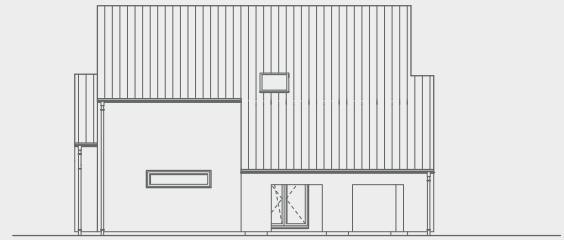


Ansicht Vorne



Ansicht Links




Ansicht Hinten

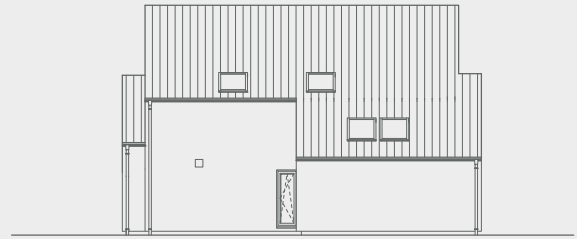

Ansicht Rechts

Schnitt

Maßstab: 1:200

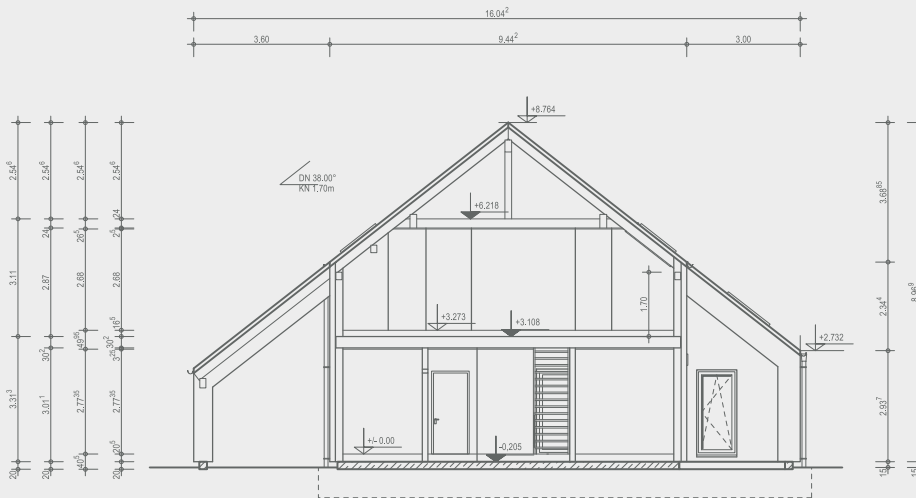

OKAL

Ausgezeichnete Häuser

OKAL Haus GmbH
Argenthaier Str. 7 · 55469 Simmern
Telefon 0800 65254287 · info@okal.de
www.okal.de

Vorname Bauherr/in

Name Bauherr/in

Ort, Datum

Unterschrift Bauherr/in

