


Hausansichten rundum

Maßstab: 1:400

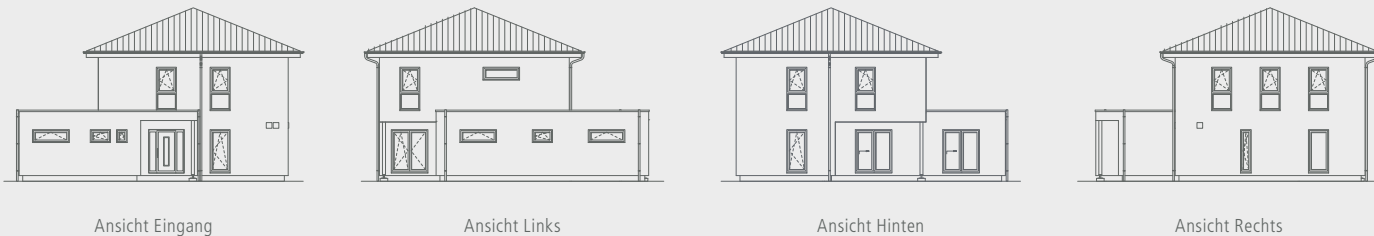

Ansicht Eingang


Ansicht Links

Ansicht Hinten

Ansicht Rechts

Schnitt

Maßstab: 1:150

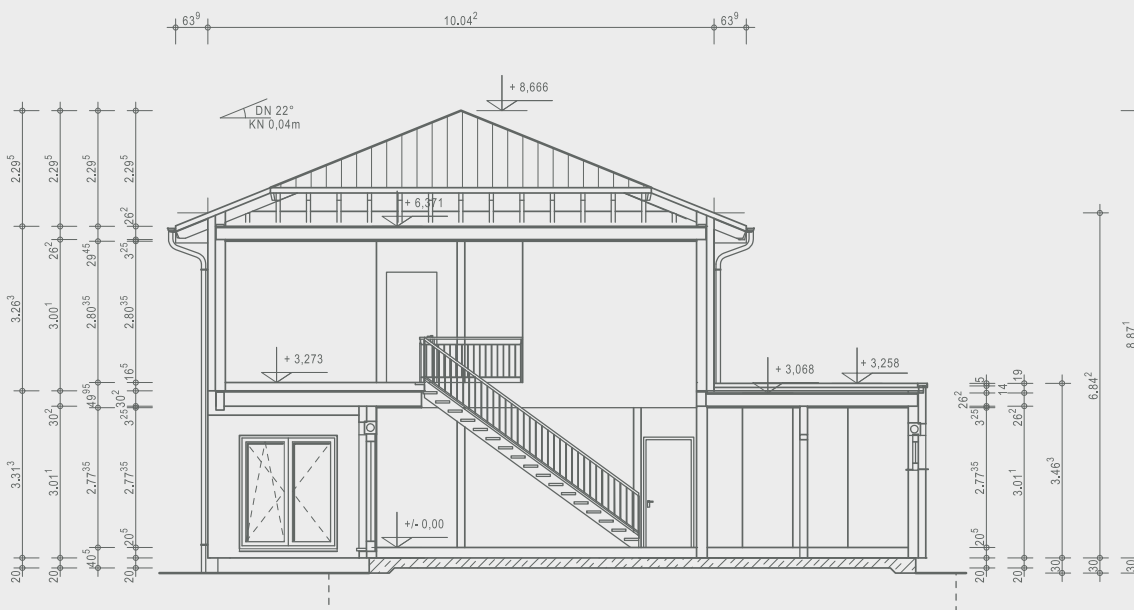

OKAL

Ausgezeichnete Häuser

OKAL Haus GmbH
 Argenthaler Str. 7 · 55469 Simmern
 Telefon 0800 65254287 · info@okal.de
www.okal.de

Erdgeschoss 139,66 m²

Maßstab: 1:200



Dachgeschoss 81,63 m²

Maßstab: 1:200

