



Hausansichten rundum


Maßstab: 1:300

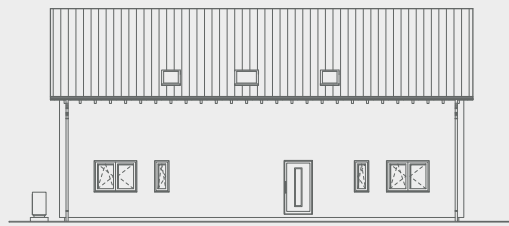

Ansicht Vorne

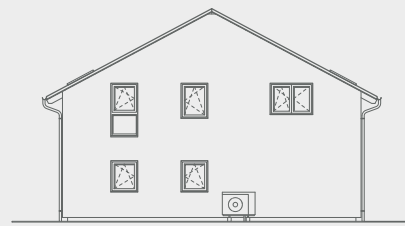

Ansicht Links

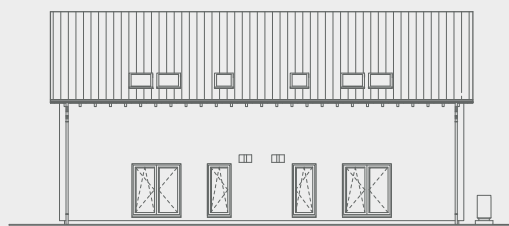


Ansicht Hinten



Ansicht Rechts

Schnitt

Maßstab: 1:200

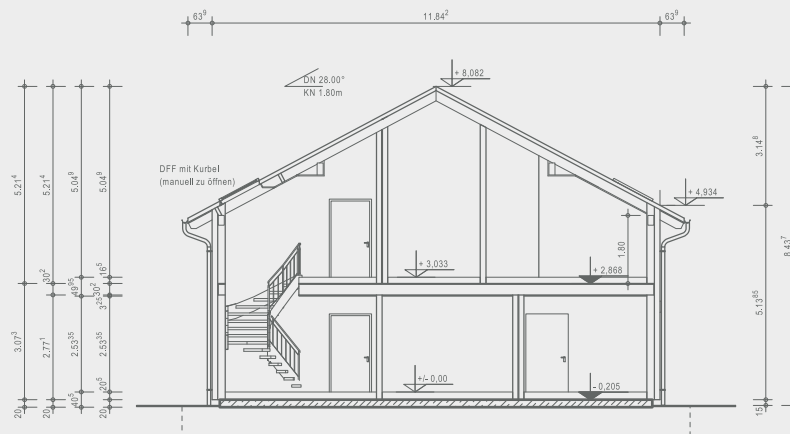

OKAL

Ausgezeichnete Häuser

OKAL Haus GmbH
 Argenthaler Str. 7 · 55469 Simmern
 Telefon 0800 65254287 · info@okal.de
www.okal.de

 Vorname Bauherr/in


 Name Bauherr/in

 Ort, Datum

 Unterschrift Bauherr/in

Erdgeschoss 158,60 m²

Maßstab: 1:200

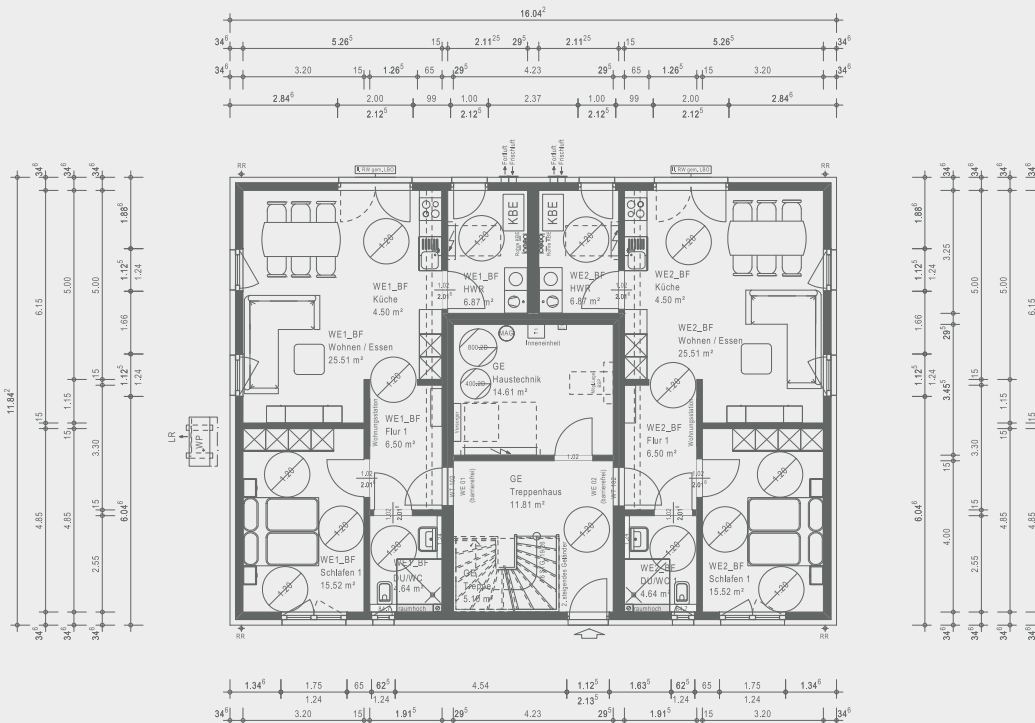

Dachgeschoss 158,37 m²

Maßstab: 1:200

