



Hausansichten rundum

Maßstab: 1:300

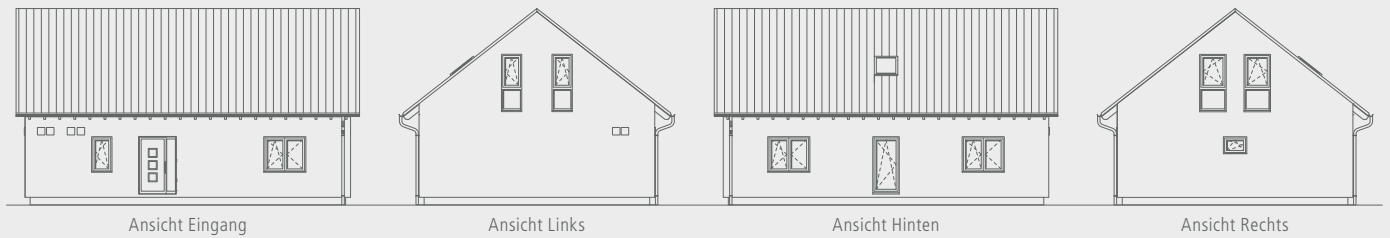

Schnitt

Maßstab: 1:125

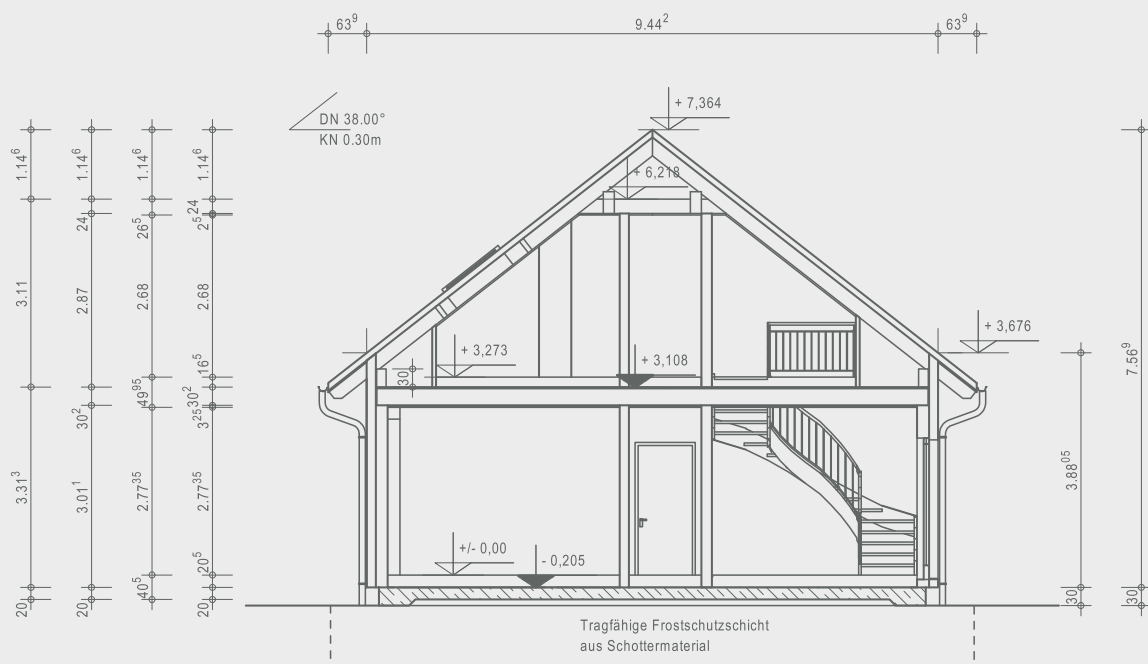


OKAL

Ausgezeichnete Häuser

OKAL Haus GmbH
 Argenthaler Str. 7 · 55469 Simmern
 Telefon 0800 65254287 · info@okal.de
www.okal.de

Erdgeschoss 102,51 m²

Maßstab: 1:150

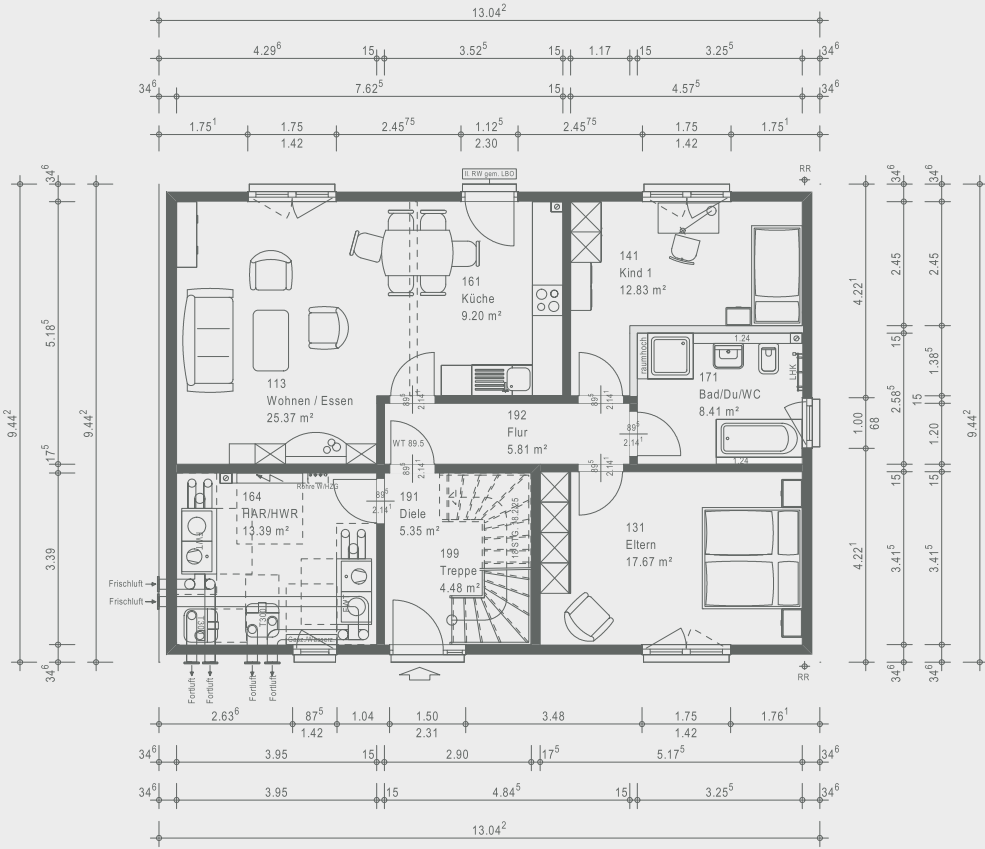

Dachgeschoss 80,35 m²

Maßstab: 1:150

