


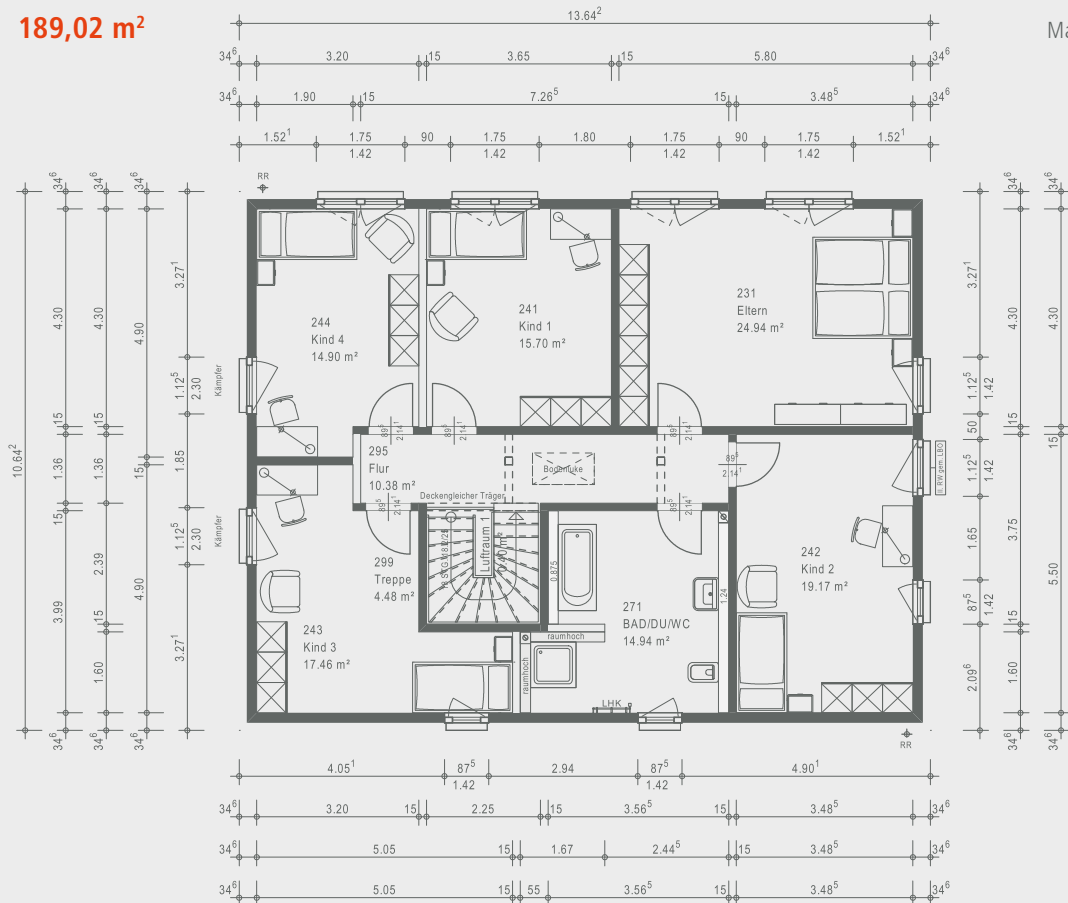

## Hauptwohnung 189,02 m<sup>2</sup>

Maßstab: 1:150



## Einliegerwohnung 53,74 m<sup>2</sup>

Maßstab: 1:150

